



石家庄高新技术产业开发区13单元02、03单元详细规划方案批后公布

土地使用规划图

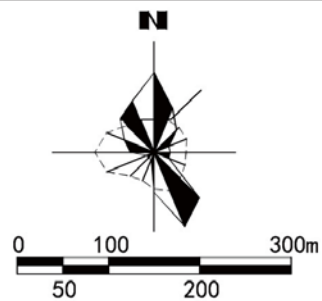




图例

- 二类城镇住宅用地
- 商业服务业用地
- 中小学用地
- 公园绿地
- 防护绿地
- 二类工业用地
- 供电用地
- 环卫用地
- 保留用地
- 高新区管辖边界
- 规划范围

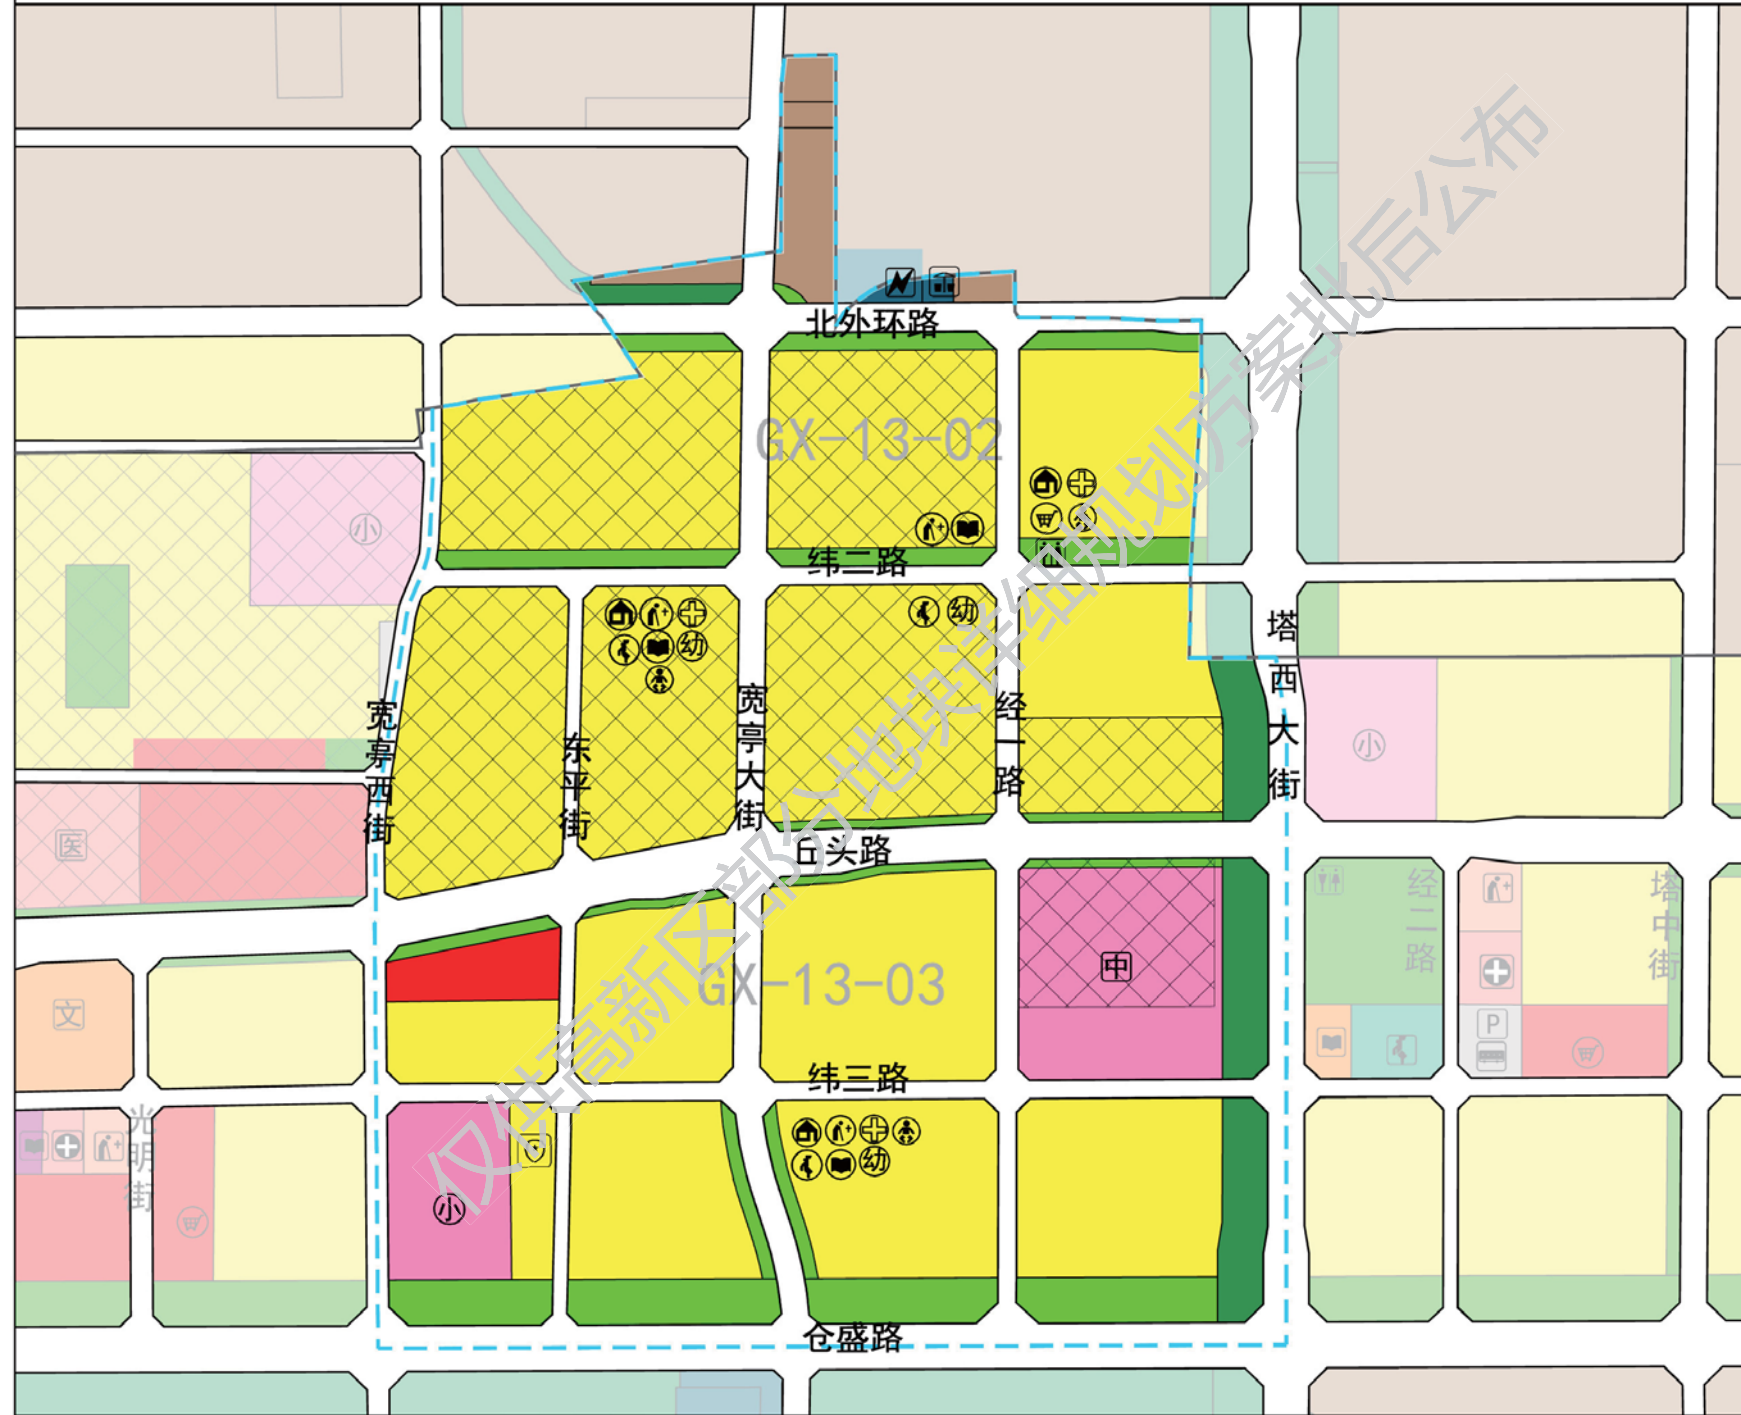

石家庄高新技术产业开发区仓盛路-塔西大街-建石南路-宽亭大街围合区域详细规划方案批后公布

土地使用规划图

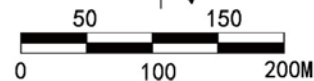
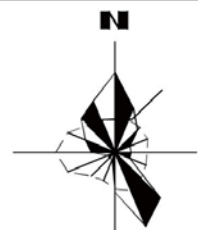
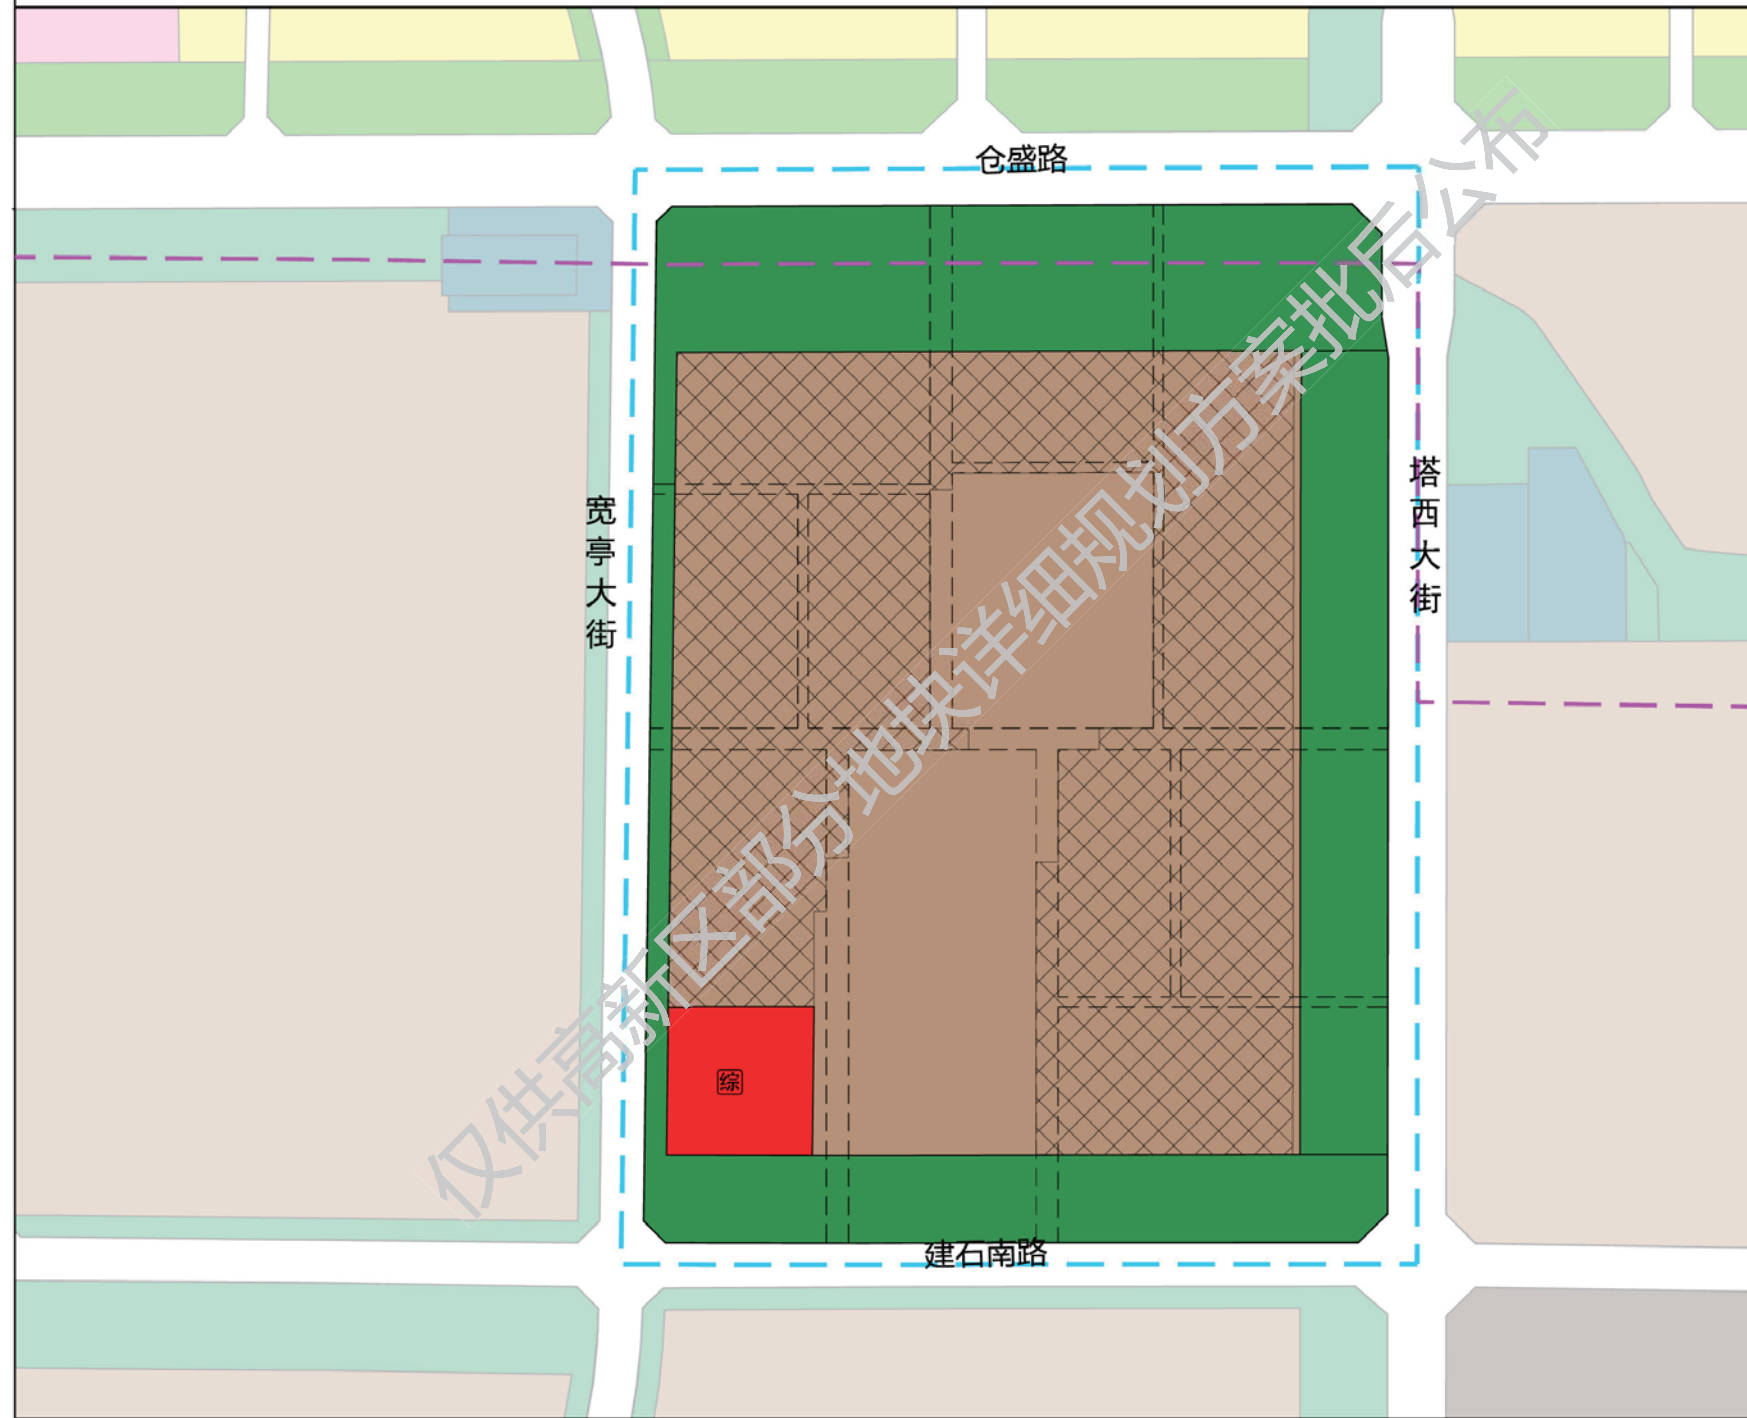


图例

- 一类工业用地
- 公用设施营业网点用地
- 防护绿地
- 保留用地
- 城镇村道路用地
- 土地规划安全控制线
- 规划范围
- 综合能源站
- 内部通道

石家庄高新技术产业开发区公益性骨灰堂建设项目地块详细规划方案批后公布

土地使用规划图

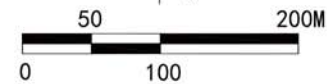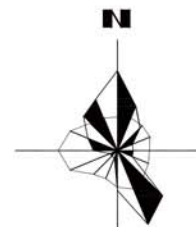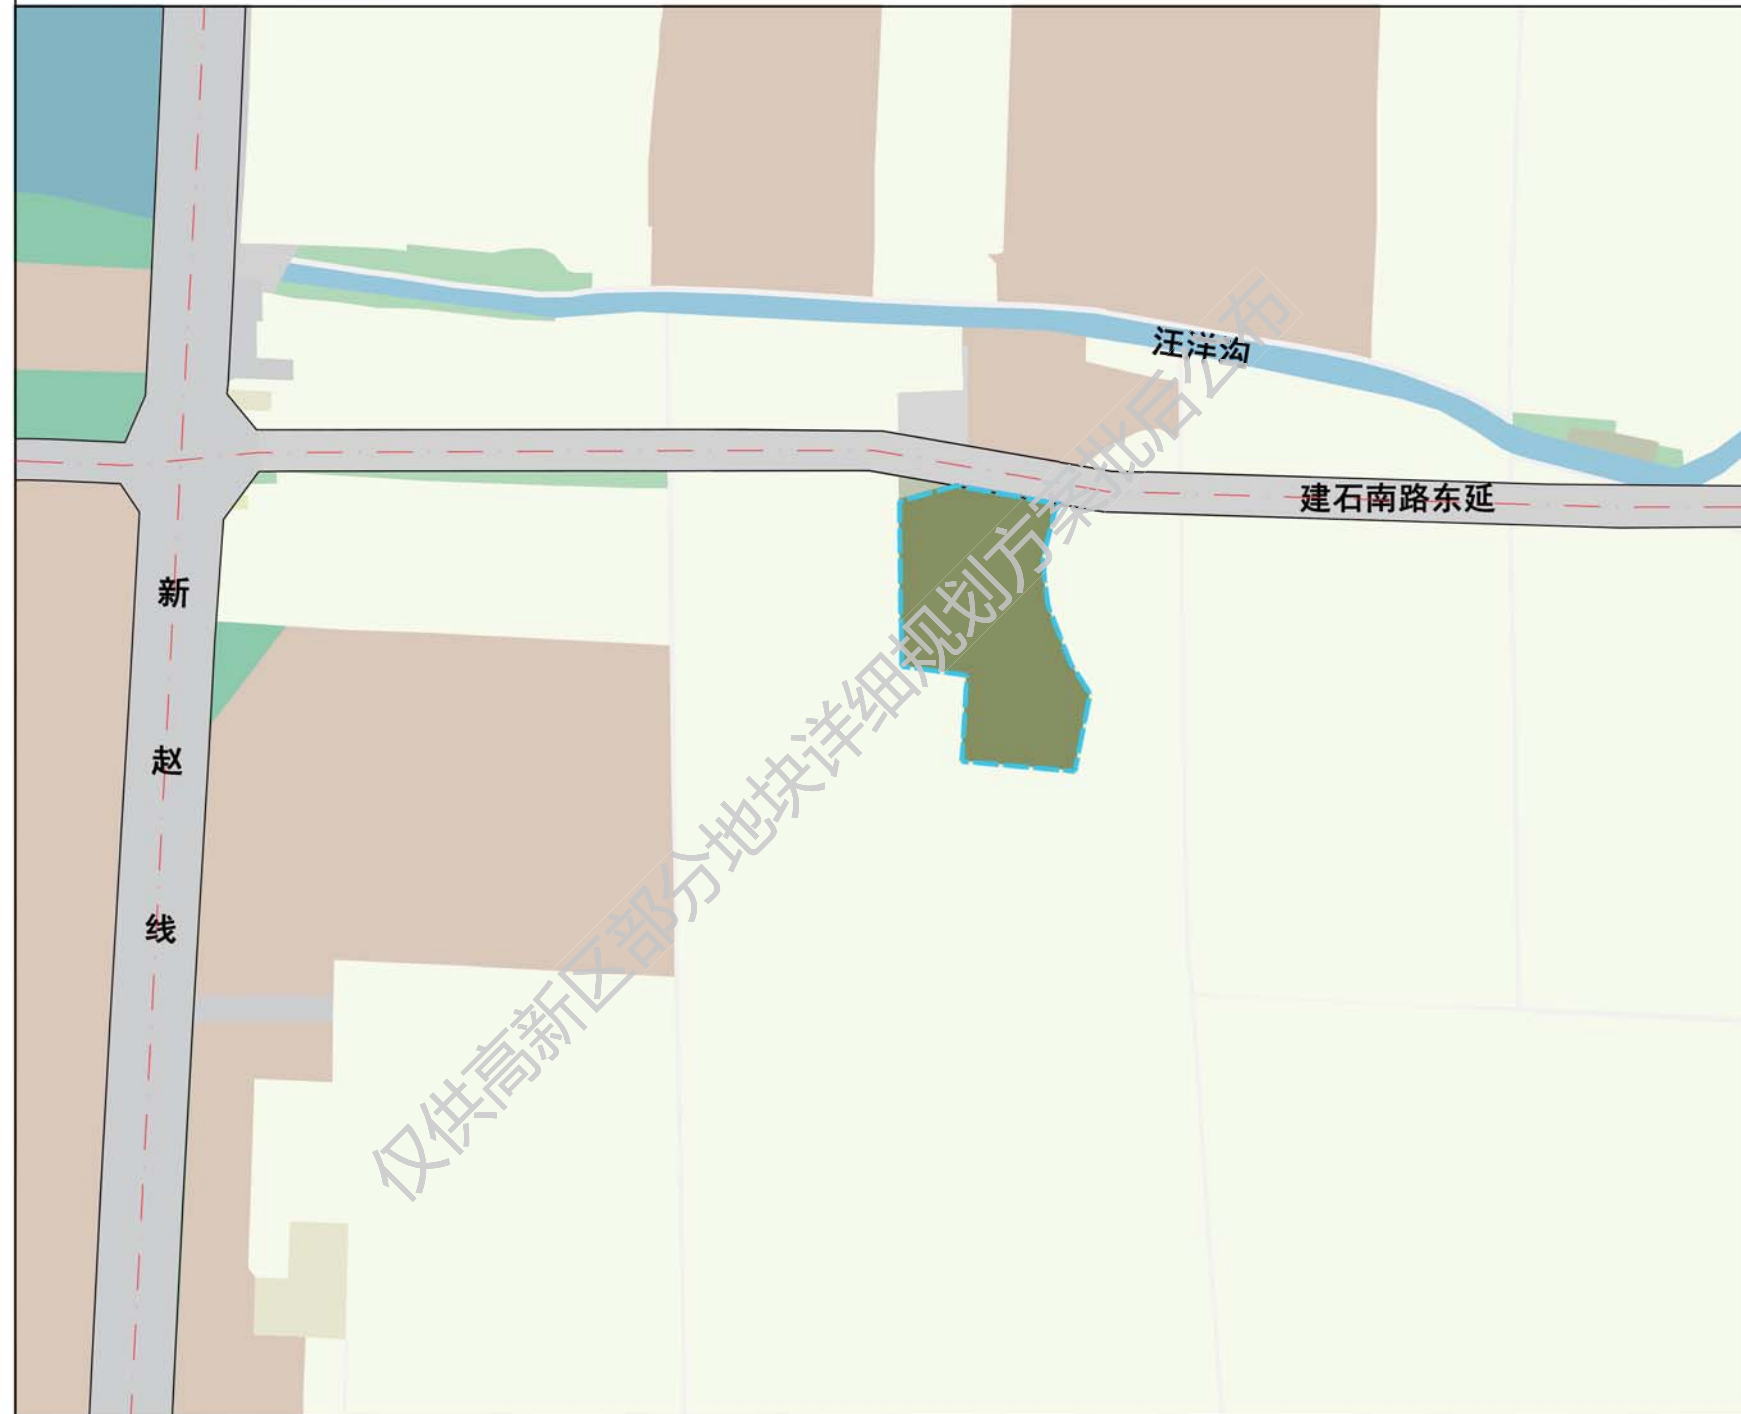


图例

-  殡葬用地
-  城镇村道路用地
-  规划范围


石家庄高新技术产业开发区循环化工园区一期50MW农业科技大棚项目升压站地块详细规划方案批后公布

土地使用规划图

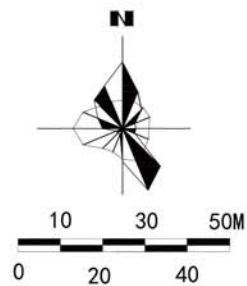

图例

-  供电用地
-  保留用地
-  城镇村道路用地
-  规划范围

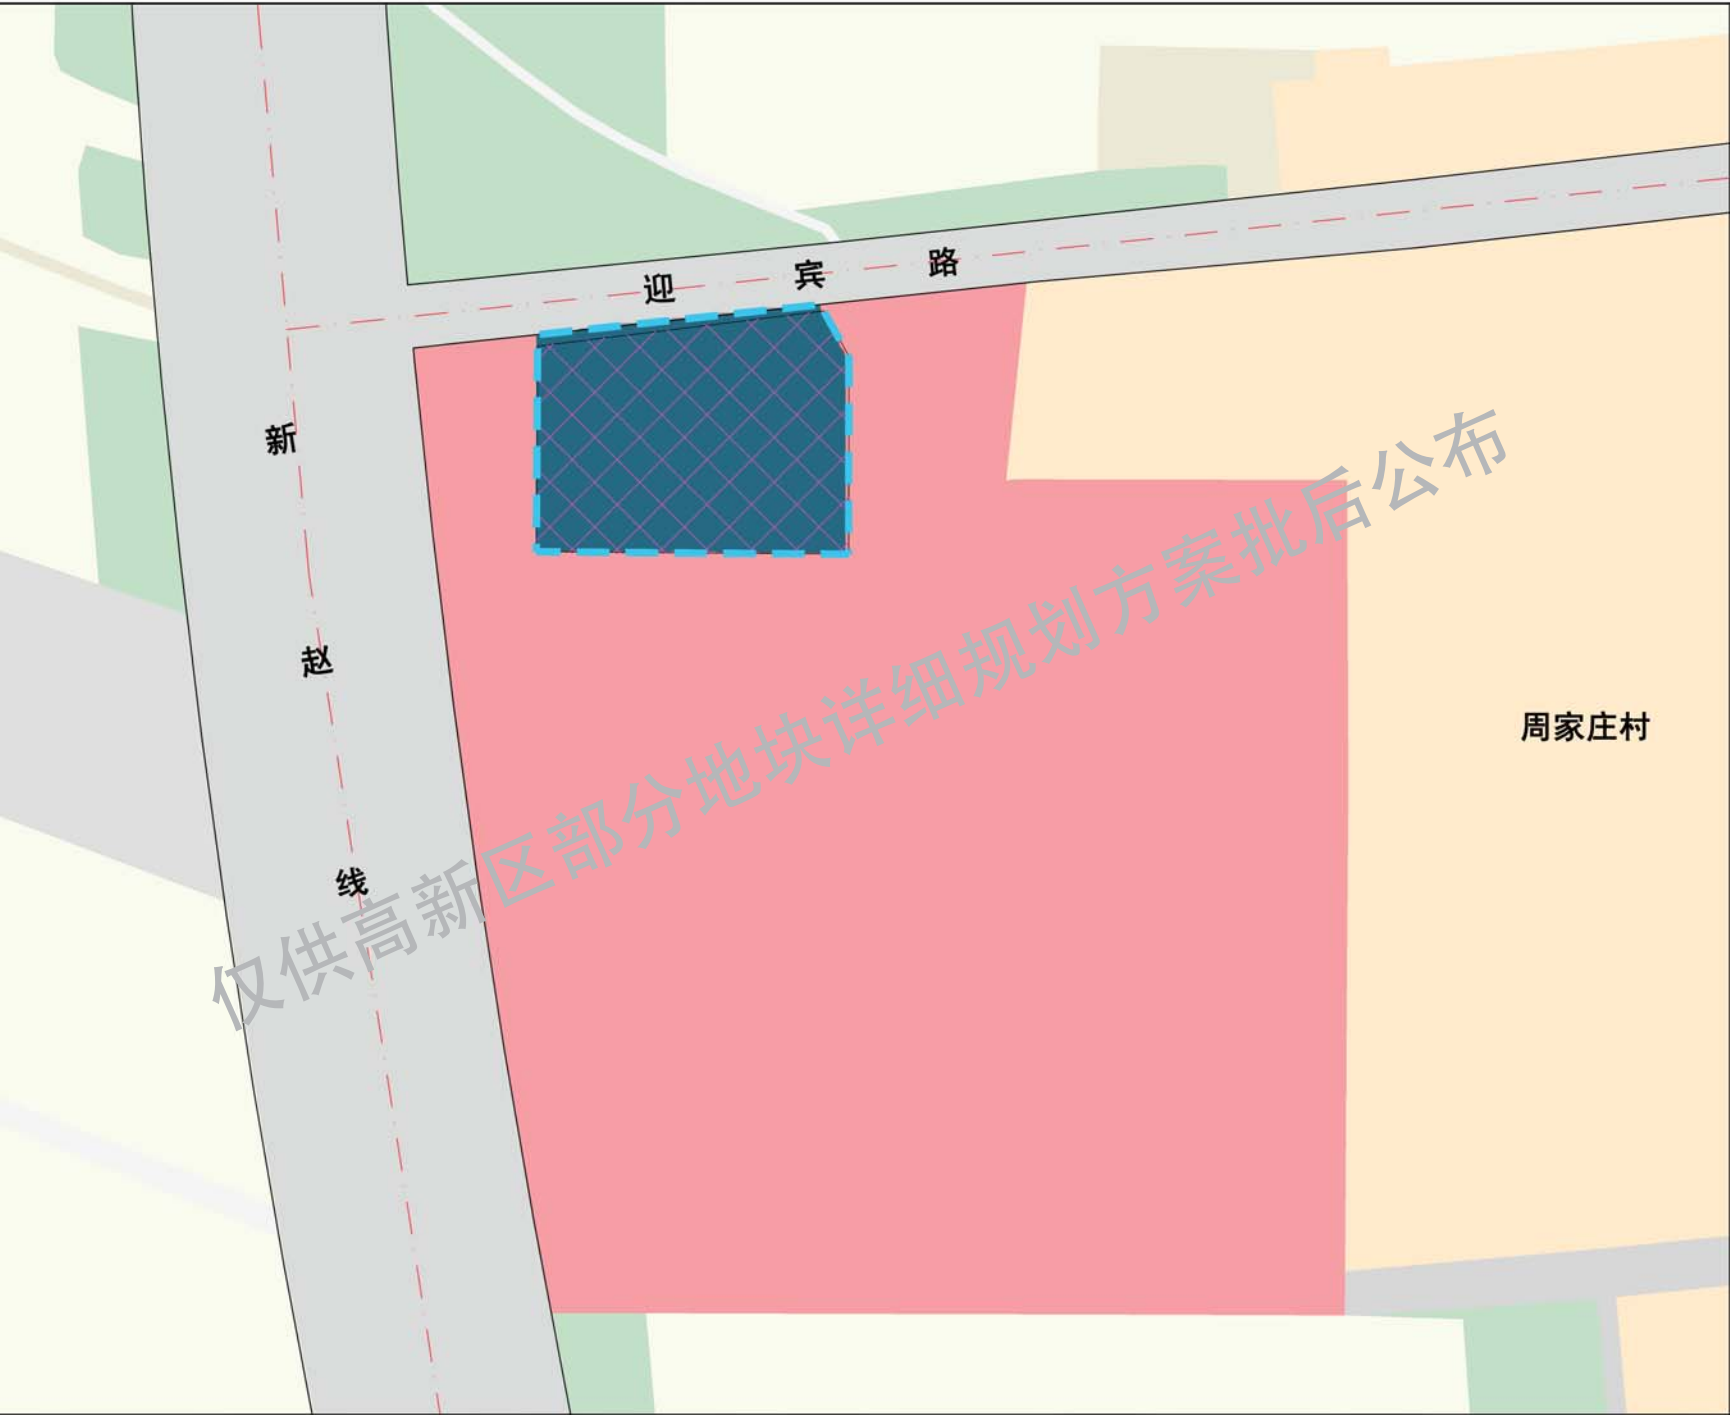

仅供高新区部分地块详细规划方案批后公布