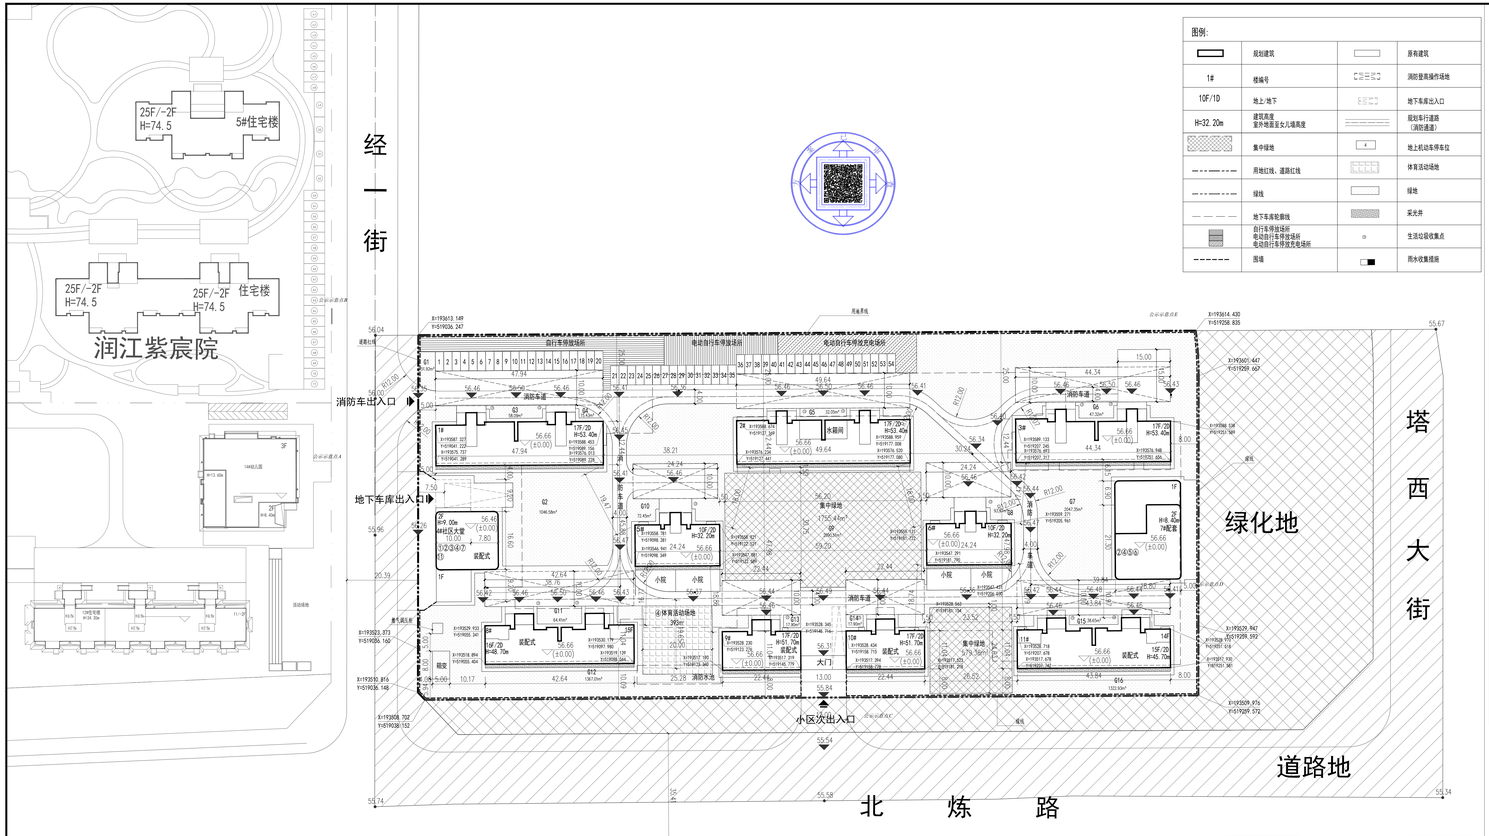
经一街
润江紫宸院
25F/-2F
H=74.5
5#住宅楼
25F/-2F
H=74.5
住宅楼
消防车出入口
地下车库出入口
小区次出入口
绿化地
塔西大街
道路地
北炼路
集中绿地
水幕雨
自行车停放场所
电动自行车停放场所
机动车停车场
小区
小区
小区
小区
消防车道
消防水池
大门
