



北方工程设计研究院有限公司

设计证书 A113001255 综甲

	姓名	签署
审 定		
项目负责人	马学荣 赵麒峰	
专业负责人	李艳飞	
审 核	李艳飞	
校 对	王 华	
设 计	赵麒峰	
方 案		

石家庄高新区循泰建设项目管理有限公司

石家庄高新区蒸汽管网项目一期工程

室外工程

循化园区蒸汽管网路由示意图

工程代号	M5120	专业图纸号	
张 数	1	张 号	1
比 例	1:500	日 期	

审图章

工 程 设 计 出 图 专 用 章
(有效期至:2027年4月30日)
单位:北方工程设计研究院有限公司
行业:工程设计综合资质甲级
证书号:A113001255

注册章

石炼中街

化工中路

公示点B

说明:

化工中路在规划绿地内新建钢框架结构管廊,管廊总长为635米(含跨越化工中路段),管廊为地上二层,一层高度为7.5米,二层高度为10.5米,局部跨越企业大门处管廊一层高度为9.0米。

管廊二层敷设DN600的蒸汽管道,管廊可供化工园区内其余工艺管道使用。

公示点A

图例:

蒸汽管道

此图仅用于公示,公示点A、B如图所示,附公示通告。方案以最终审批图纸为准。2026年6月26日

937962668056253801-v16



北方工程设计研究院有限公司

设计证书 A113001255 综甲

姓名	签署
审定	
项目负责人	马学荣 赵麒峰
专业负责人	李艳飞
审核	李艳飞
校对	王华
设计	赵麒峰
方案	

石家庄高新区循泰建设项目管理有限公司

石家庄高新区蒸汽管网项目一期工程


循化园区蒸汽管道平面布置图(一)

工程代号	M5120	专业图纸号	
张数	1	张号	1
比例	1:500	日期	

审图章

工程设计出图专用章
 (有效期至:2027年4月30日)
 单位:北方工程设计研究院有限公司
 行业:工程设计综合资质甲级
 资质证书号:A113001255

注册章

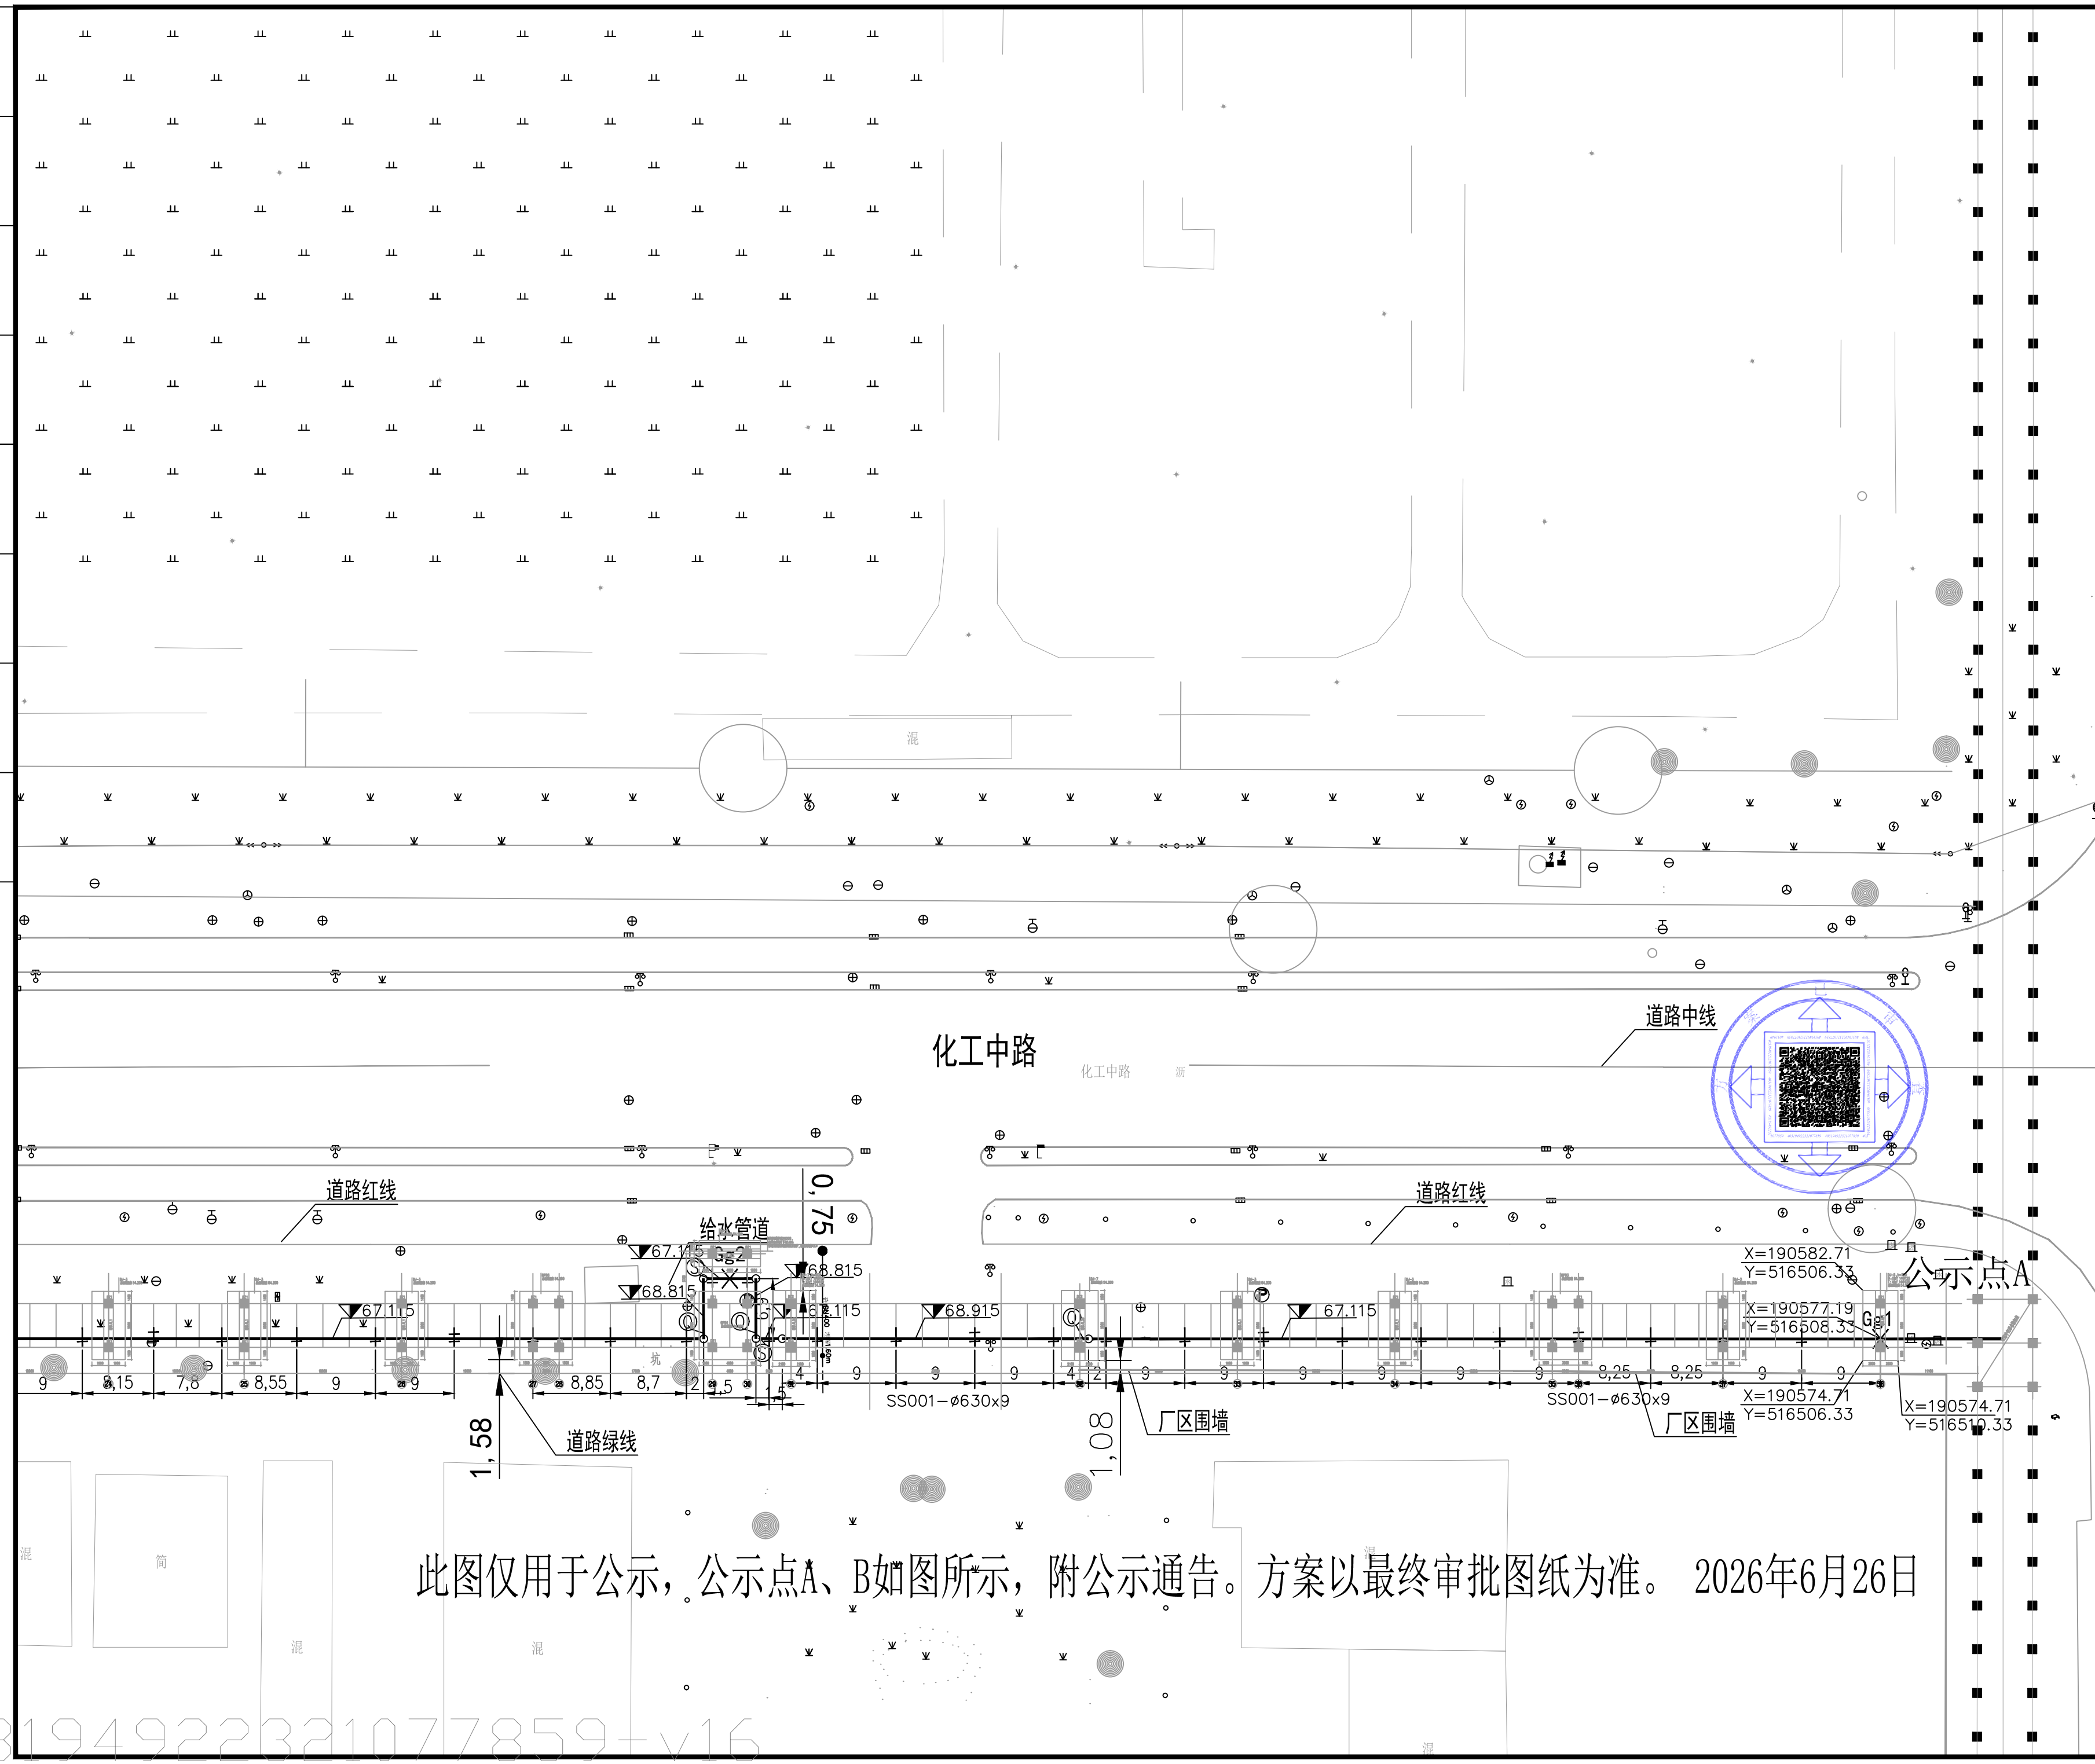

此图仅用于公示, 公示点A、B如图所示, 附公示通告。方案以最终审批图纸为准。 2026年6月26日

403194922321077859-v16



北方工程设计研究院有限公司

设计证书 A113001255 综甲

	姓名	签署
审定		
项目负责人	马学荣 赵麒峰	
专业负责人	李艳飞	
审核	李艳飞	
校对	王华	
设计	赵麒峰	
方案		

石家庄高新区循泰建设项目管理有限公司

石家庄高新区蒸汽管网项目一期工程


循化园区蒸汽管道平面布置图(二)

工程代号	M5120	专业图纸号	
张数	1	张号	1
比例	1:500	日期	

审图章

工程设计出图专用章
(有效期至:2027年4月30日)
单位:北方工程设计研究院有限公司
行业:工程设计综合资质甲级
资质证书号:A113001255

注册章

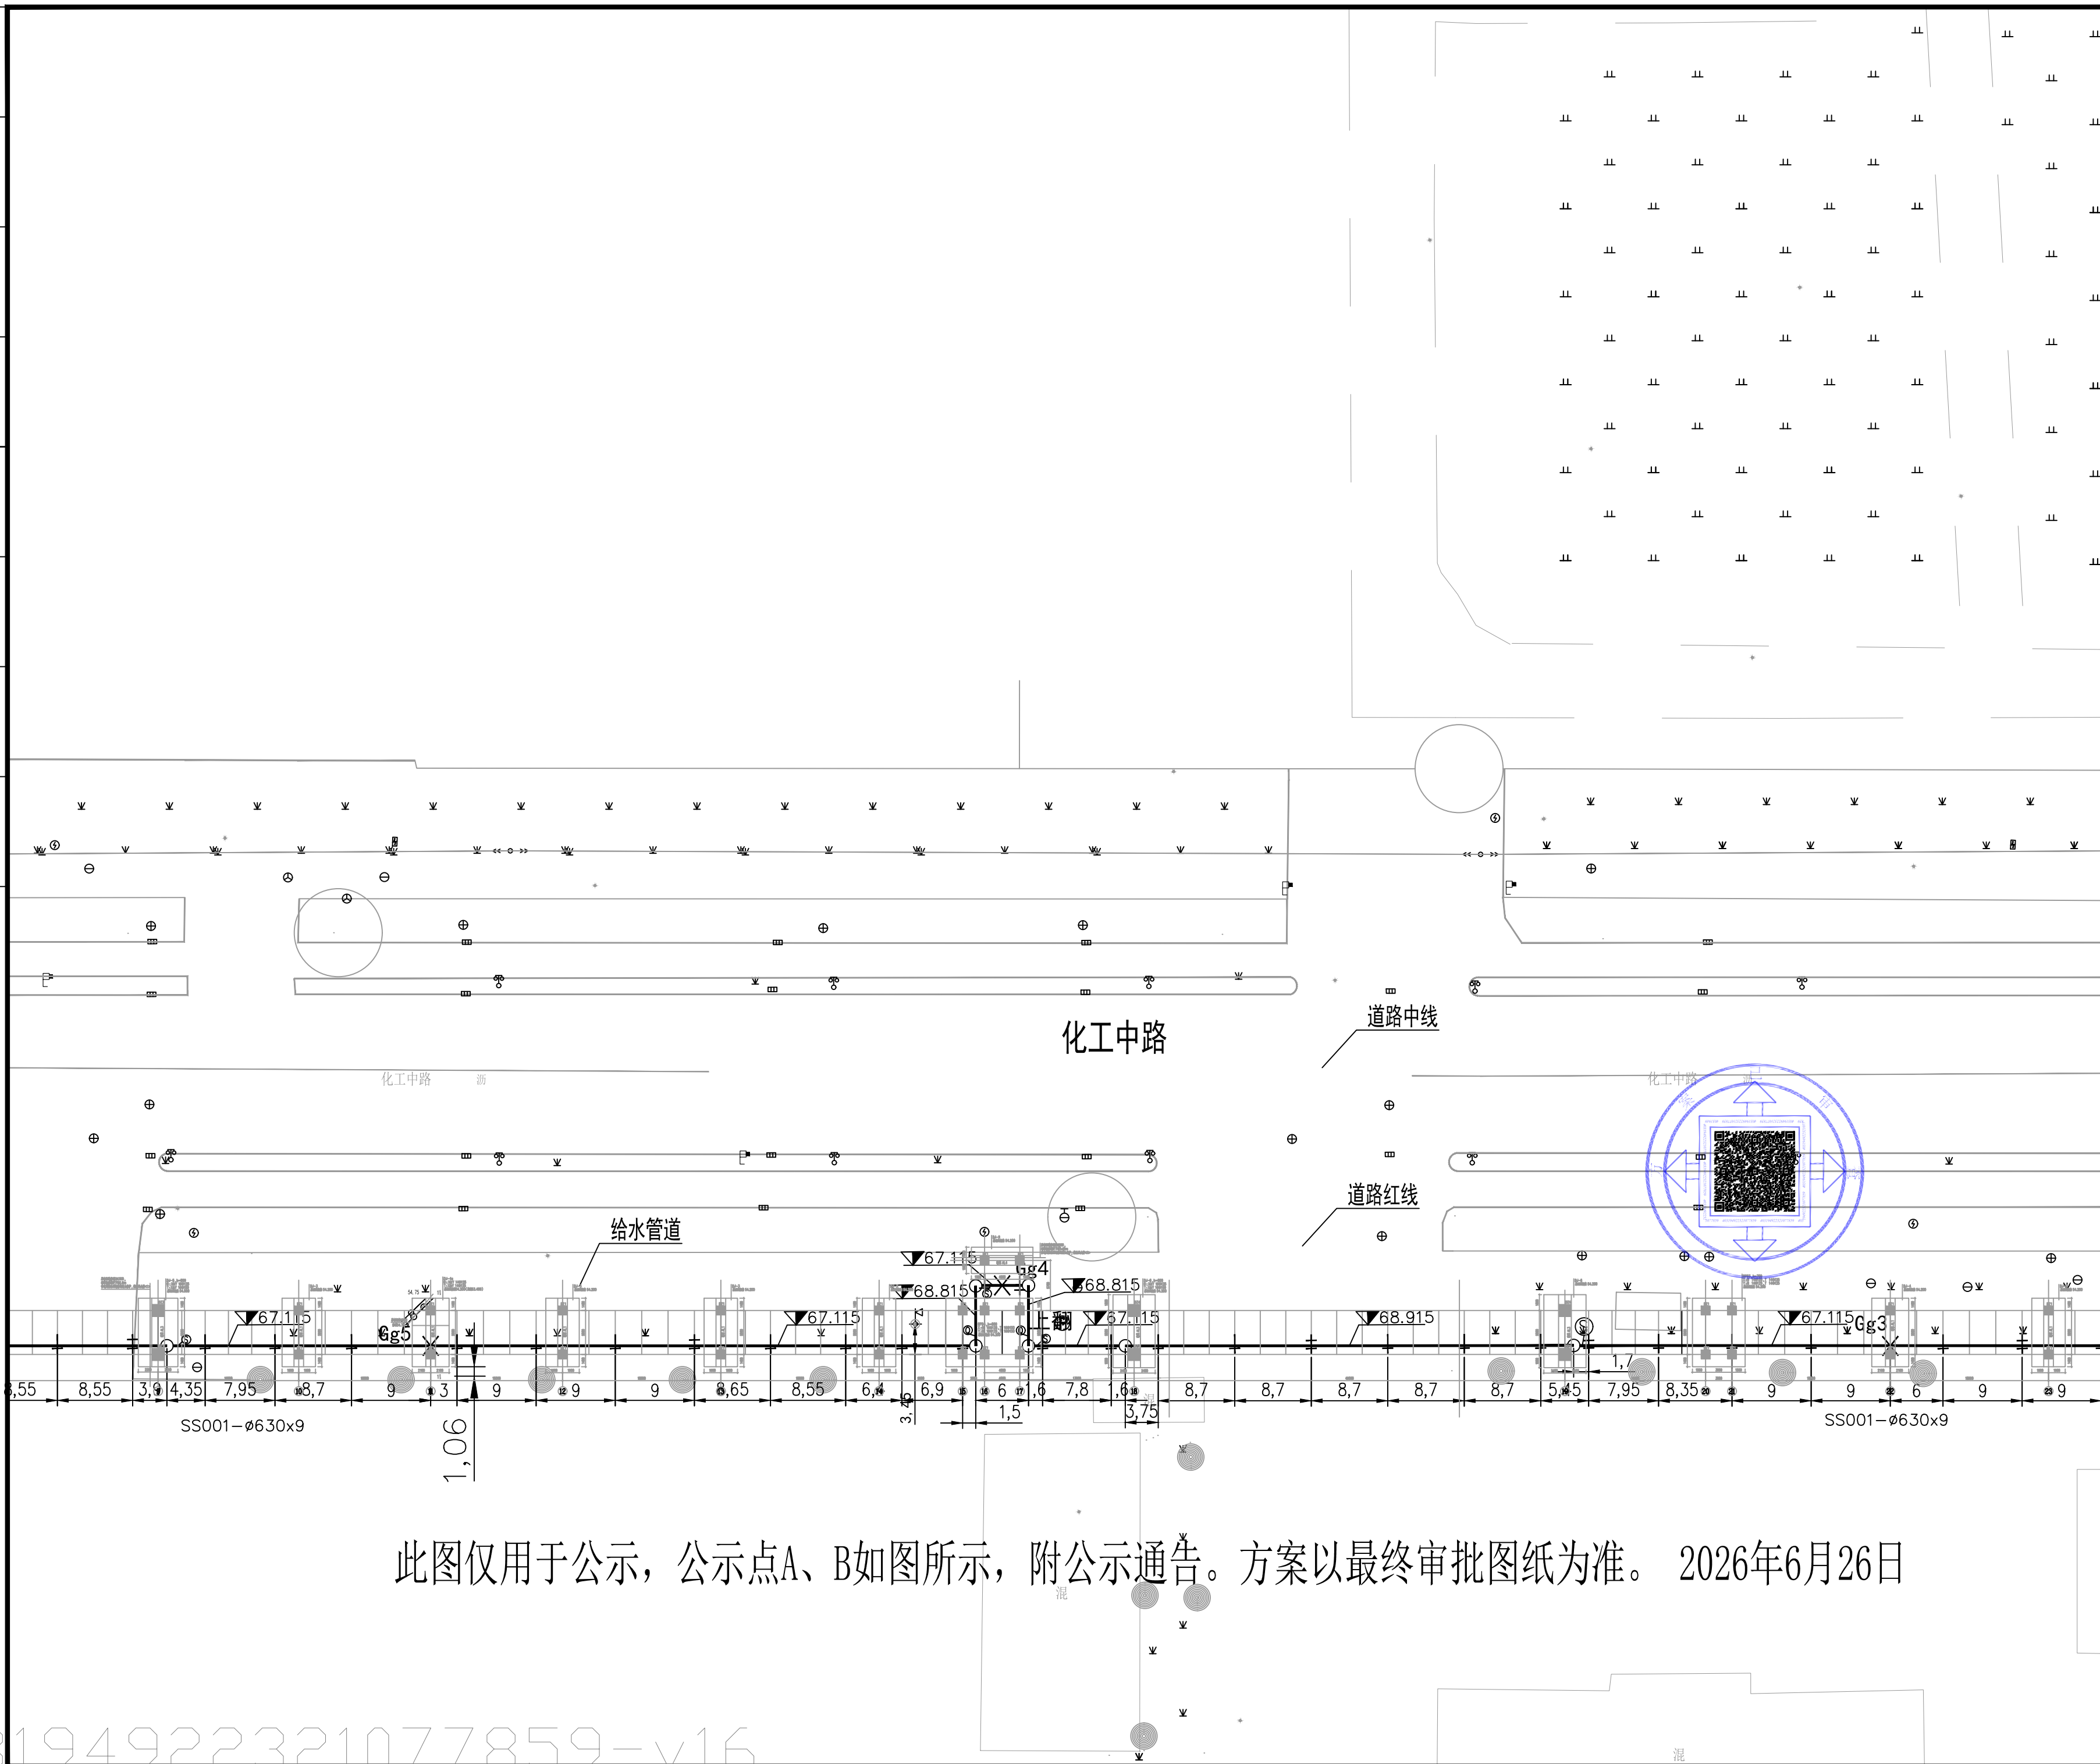

此图仅用于公示, 公示点A、B如图所示, 附公示通告。方案以最终审批图纸为准。 2026年6月26日

403194922321077859-v16



北方工程设计研究院有限公司

设计证书 A113001255 综甲

姓名	签署
审定	
项目负责人	马学荣 赵麒峰
专业负责人	李艳飞
审核	李艳飞
校对	王华
设计	赵麒峰
方案	

石家庄高新区循泰建设项目管理有限公司

石家庄高新区蒸汽管网项目一期工程


循化园区蒸汽管道平面布置图(三)

工程代号	M5120	专业图纸号	
张数	1	张号	1
比例	1:500	日期	

审图章


工程设计出图专用章
(有效期至:2027年4月30日)
单位:北方工程设计研究院有限公司
行业:工程设计综合资质甲级
资质证书号:A113001255

注册章

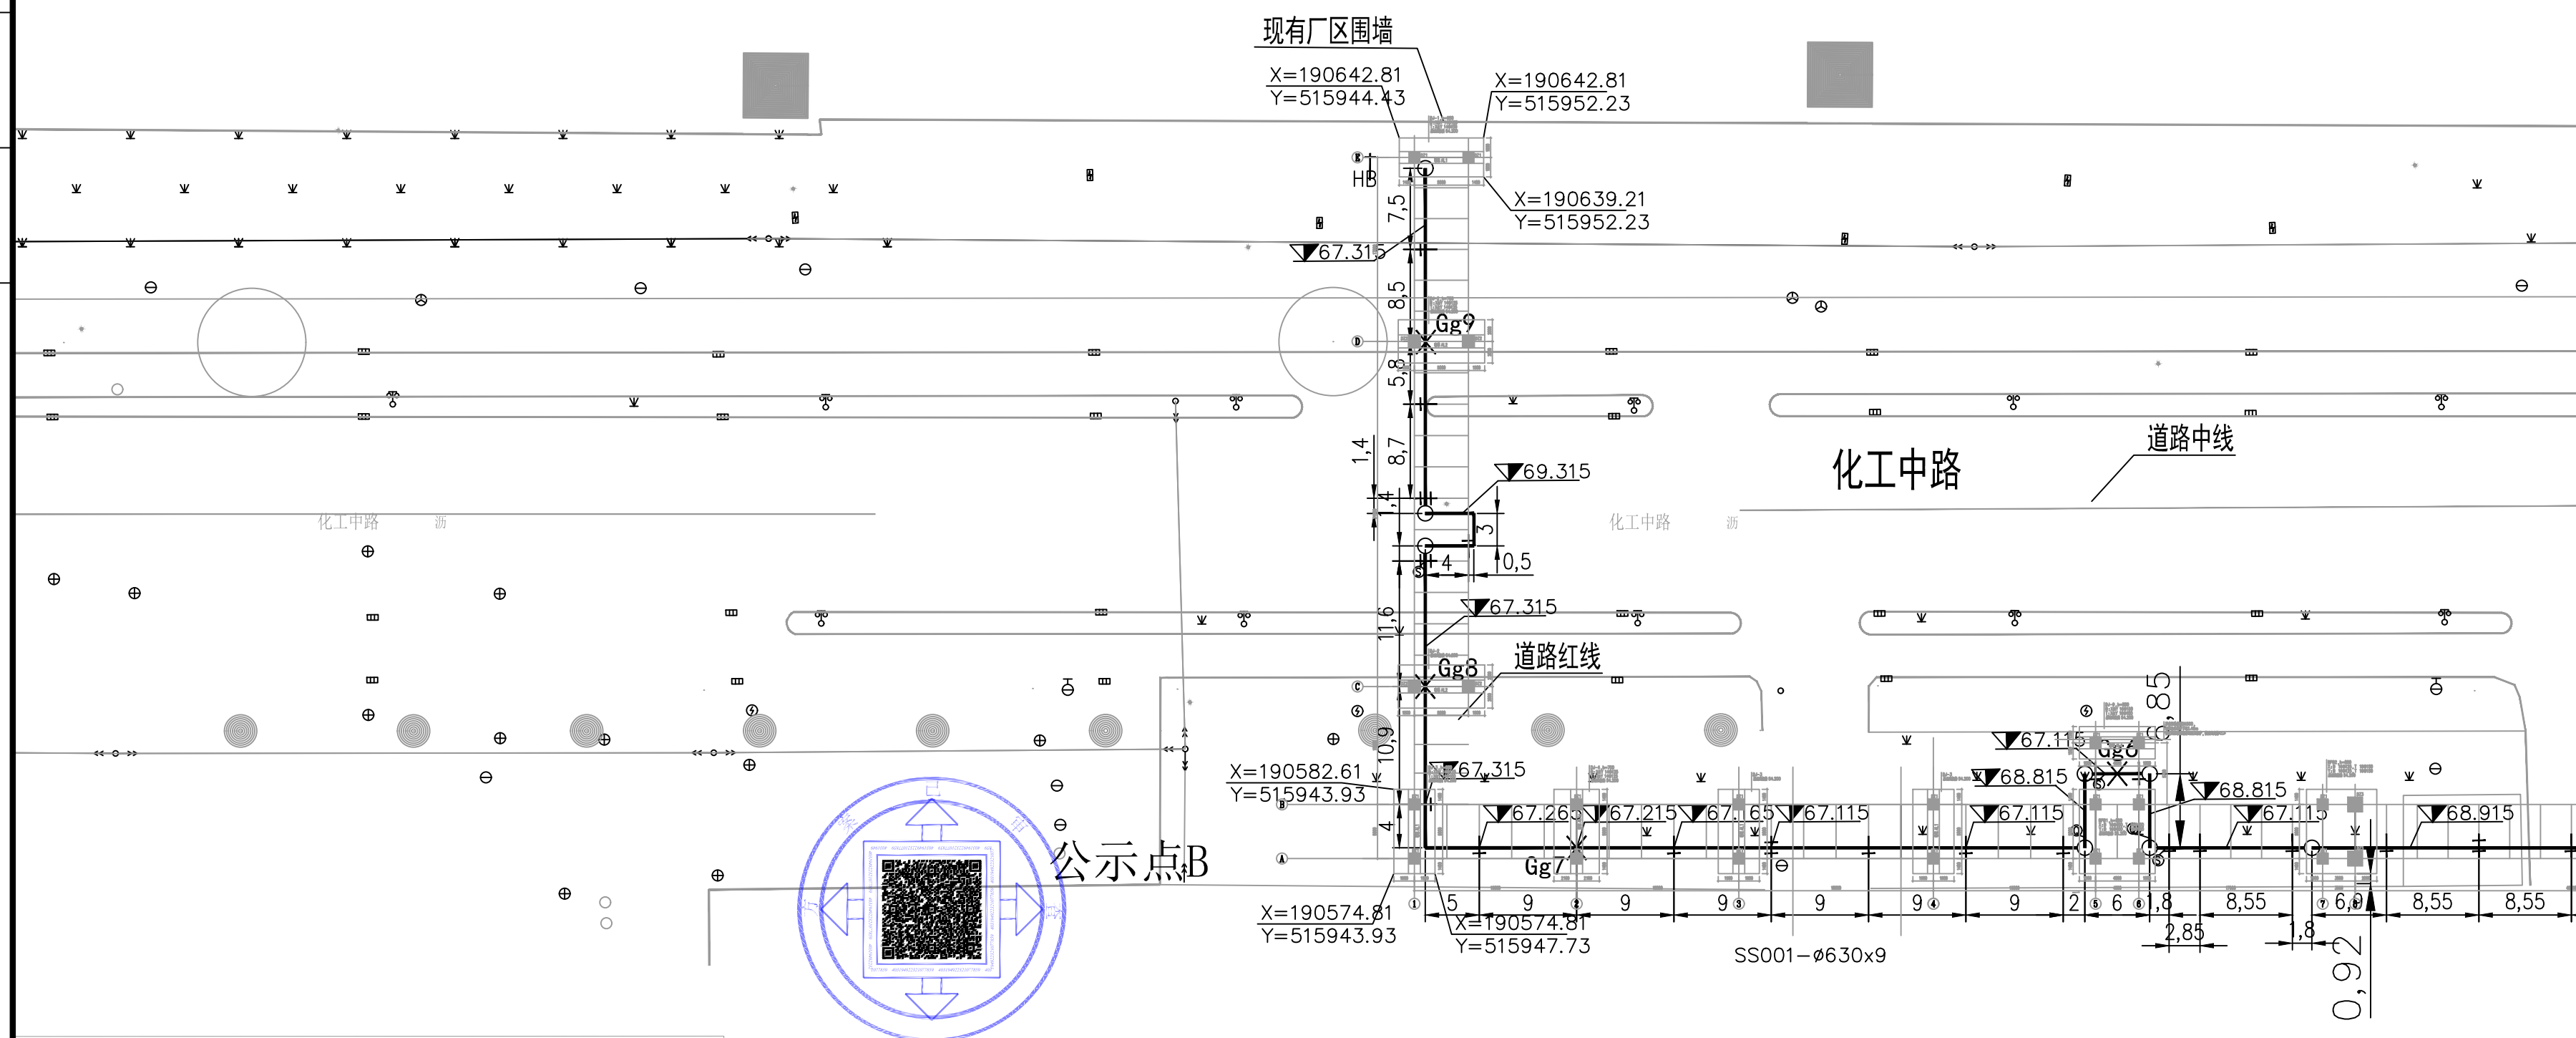

消防队


此图仅用于公示, 公示点A、B如图所示, 附公示通告。方案以最终审批图纸为准。 2026年6月26日

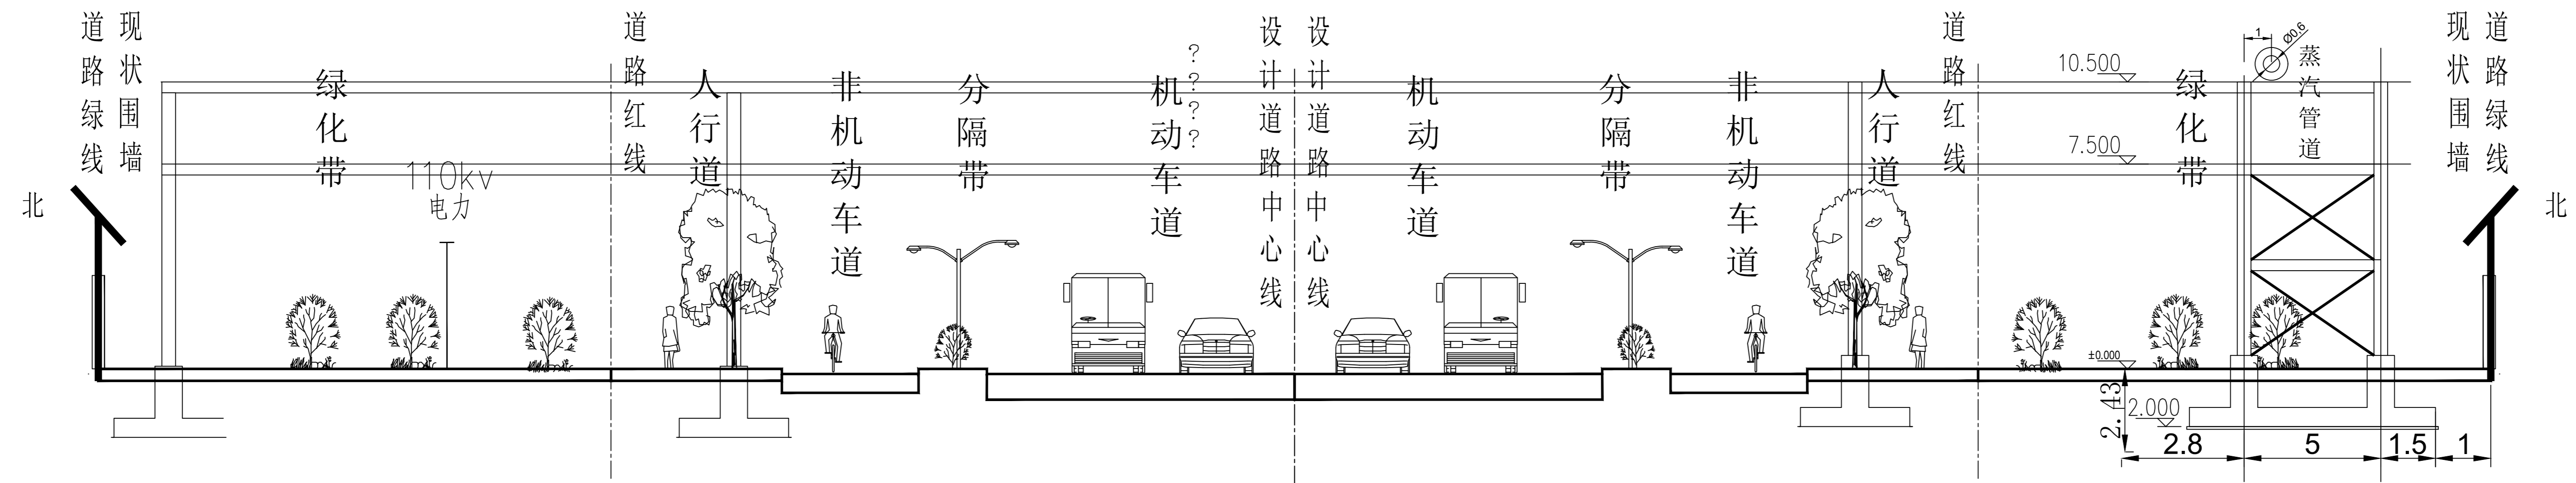

化工中路北侧横断面图1

化工中路南侧横断面图

此图仅用于公示，公示点A、B如图所示，附公示通告。方案以最终审批图纸为准。 2026年6月26日

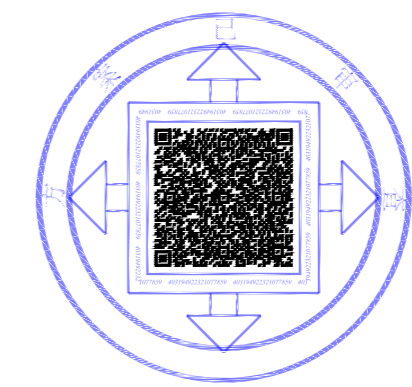

北方工程设计研究院有限公司
设计证书 A113001255 综甲

姓名	签署
项目负责人	马学荣 赵麒峰
专业负责人	李艳飞
审核	李艳飞
校对	王华
设计	赵麒峰

石家庄高新区循泰建设项目管理有限公司

石家庄高新区蒸汽管网项目一期工程

化工中路道路横断面图

工程代号	M5120	专业图纸号	
张数	1	张号	1
比例	1:500	日期	

审图章

工程设计出图专用章
(有效期至:2027年4月30日)
单位:北方工程设计研究院有限公司
行业:工程设计综合资质甲级
资质证书号:A113001255

注册章