



北方工程设计研究院有限公司

设计证书 A113001255 综甲

	姓名	签署
审 定		
项目负责人	马学荣 赵麒峰	
专业负责人	李艳飞	
审 核	李艳飞	
校 对	王 华	
设 计	赵麒峰	
方 案		

石家庄高新区循泰建设项目管理有限公司

石家庄高新区蒸汽管网项目一期工程

室外工程

槐安东路蒸汽管网路由示意图

工程代号	M5120	专业图纸号	
张 数	1	张 号	1
比 例	1:500	日 期	

审图章

工 程 设 计 出 图 专 用 章
 (有效期至:2027年4月30日)
 单位:北方工程设计研究院有限公司
 行业:工程设计综合资质甲级
 证书号:A113001255

注册章

闽江道

燕山南大街

泰山街


华远路

槐安东路

公示点A

此图仅用于公示,公示点A如图所示,附公示通告。方案以最终审批图纸为准。 2026年6月26日

937962668056253801-v16

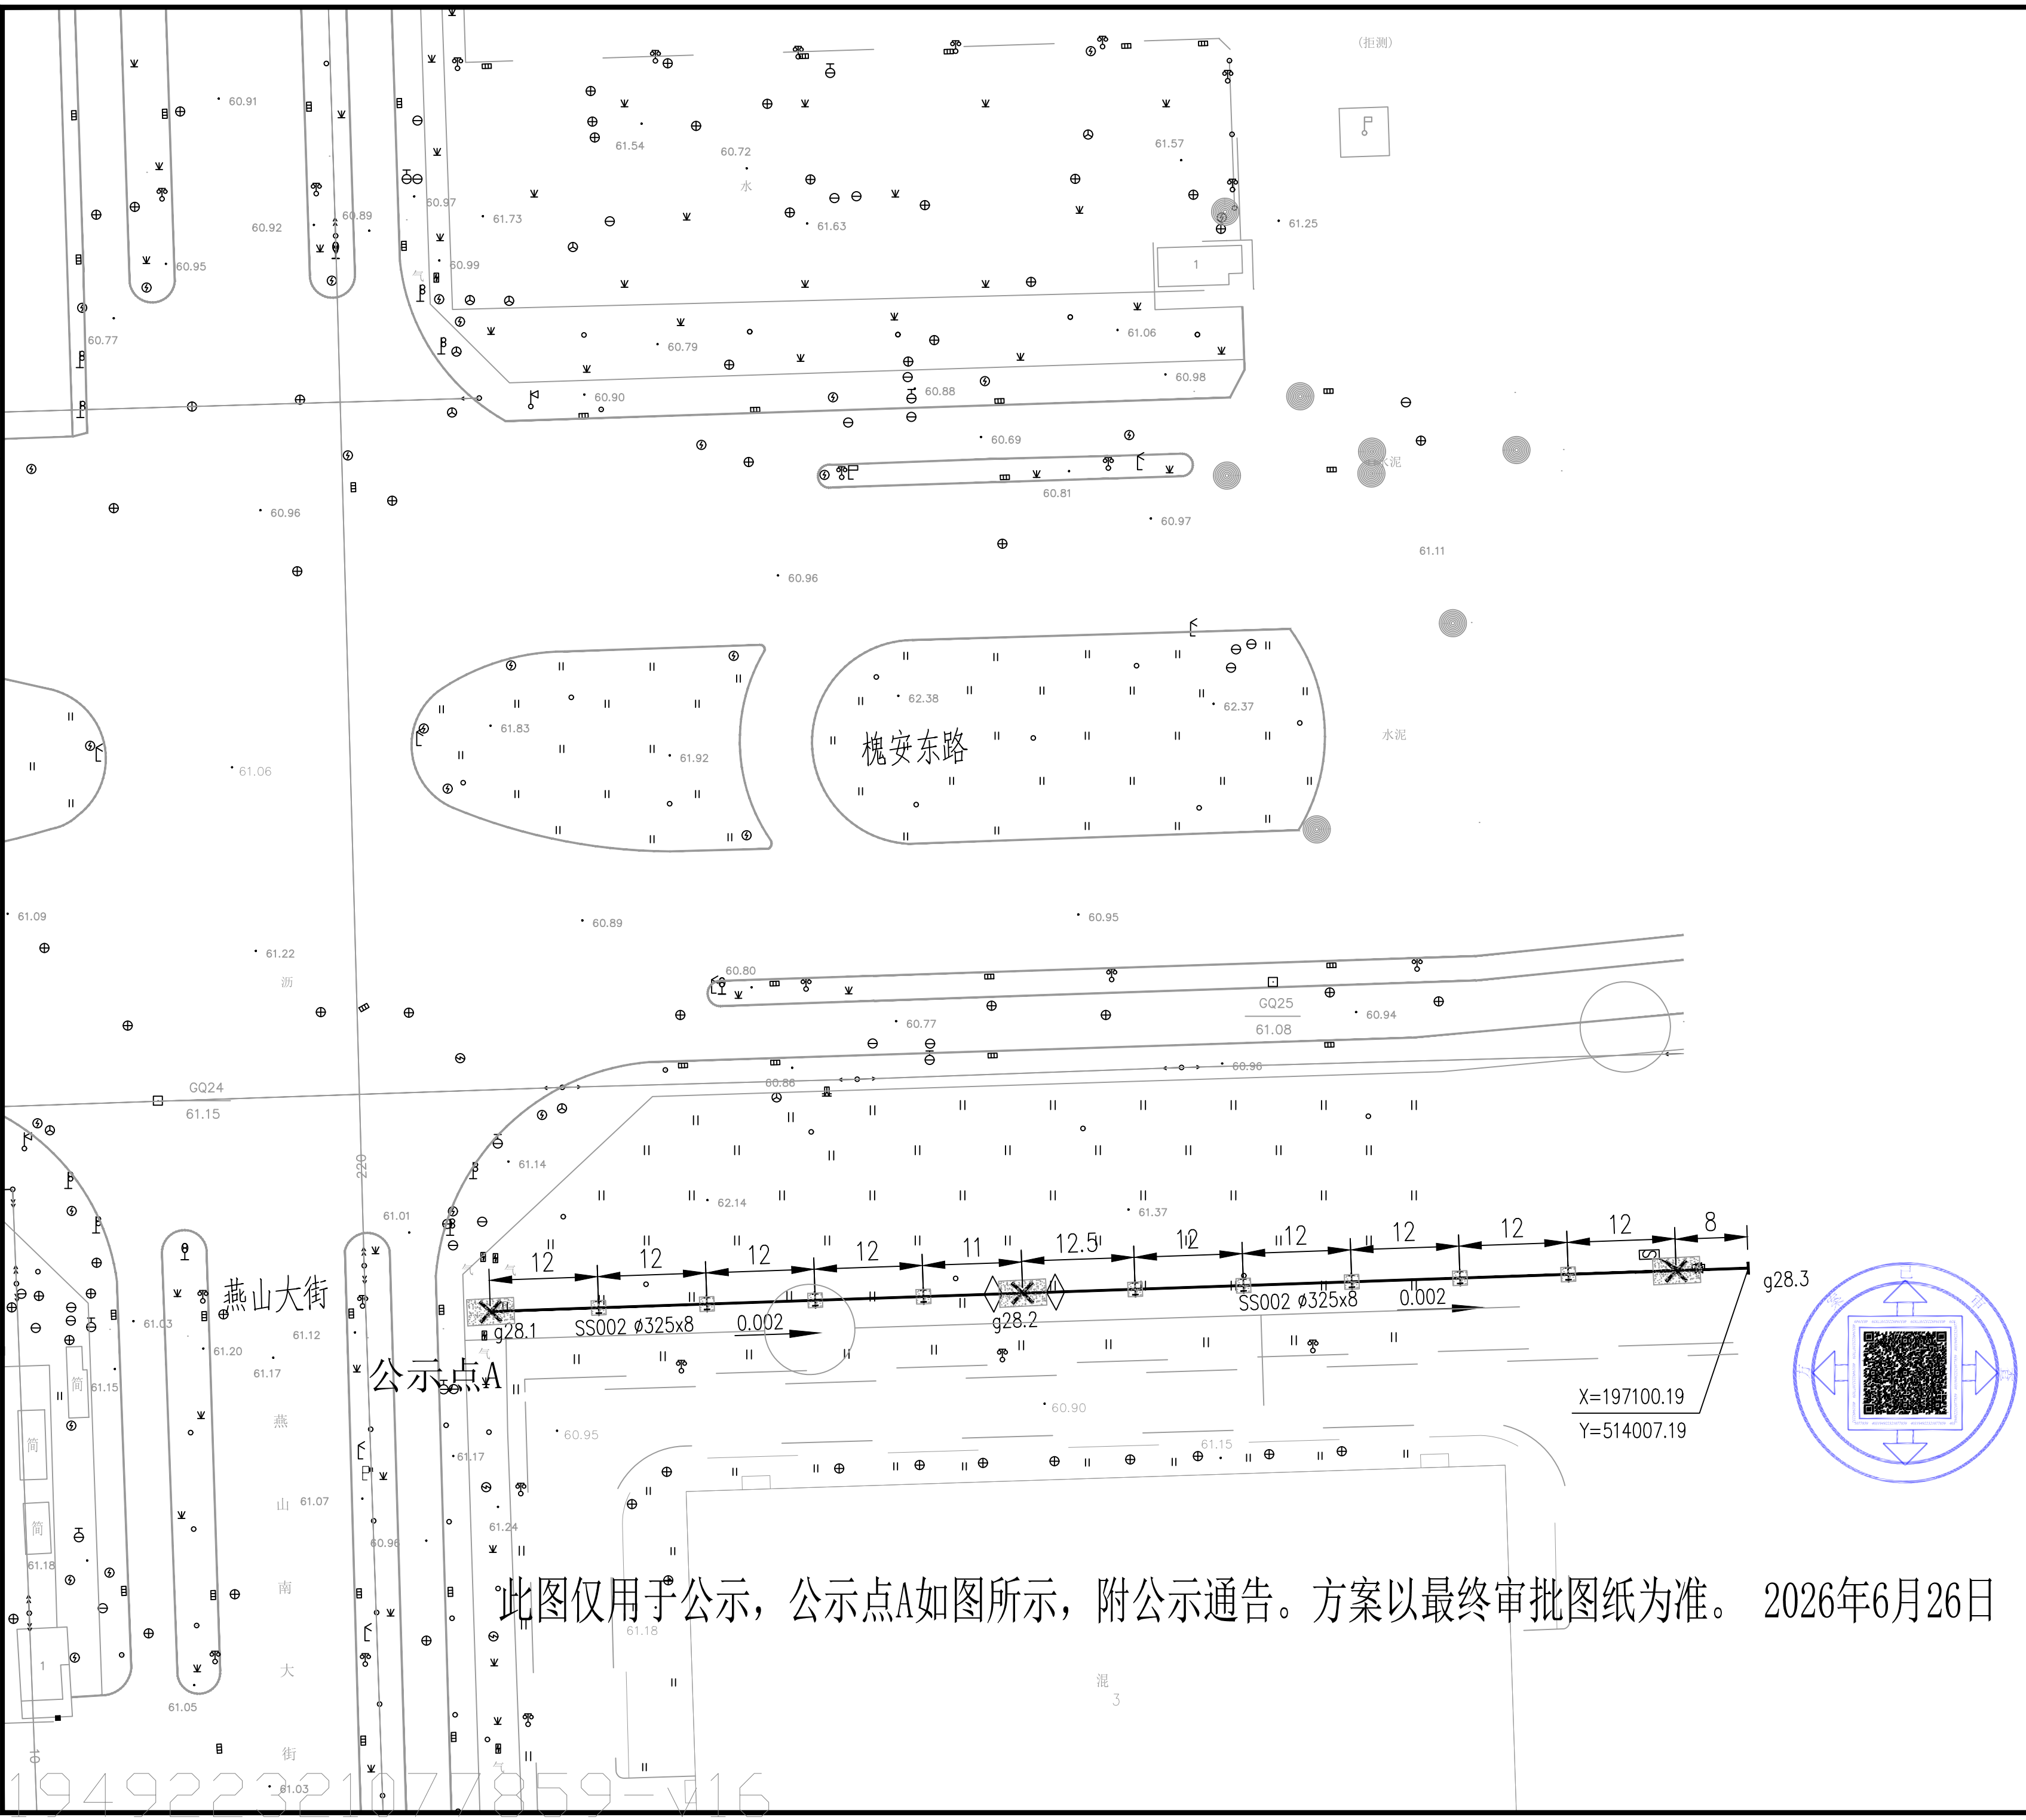

北方工程设计研究院有限公司
设计证书 A113001255 综甲

姓名	签署
审定	
项目负责人 马学荣 赵麒峰	
专业负责人 李艳飞	
审核 李艳飞	
校对 王华	
设计 赵麒峰	
方案	

石家庄高新区循泰建设项目管理有限公司
石家庄高新区蒸汽管网项目一期工程

槐安东路蒸汽管道平面布置图


工程代号	M5120	专业图纸号	
张数	1	张号	1
比例	1:500	日期	

审图章


工程设计出图专用章
(有效期至:2027年4月30日)
单位:北方工程设计研究院有限公司
行业:工程设计综合资质甲级
资质证书号:A113001255

注册章

403194922321077859-V16

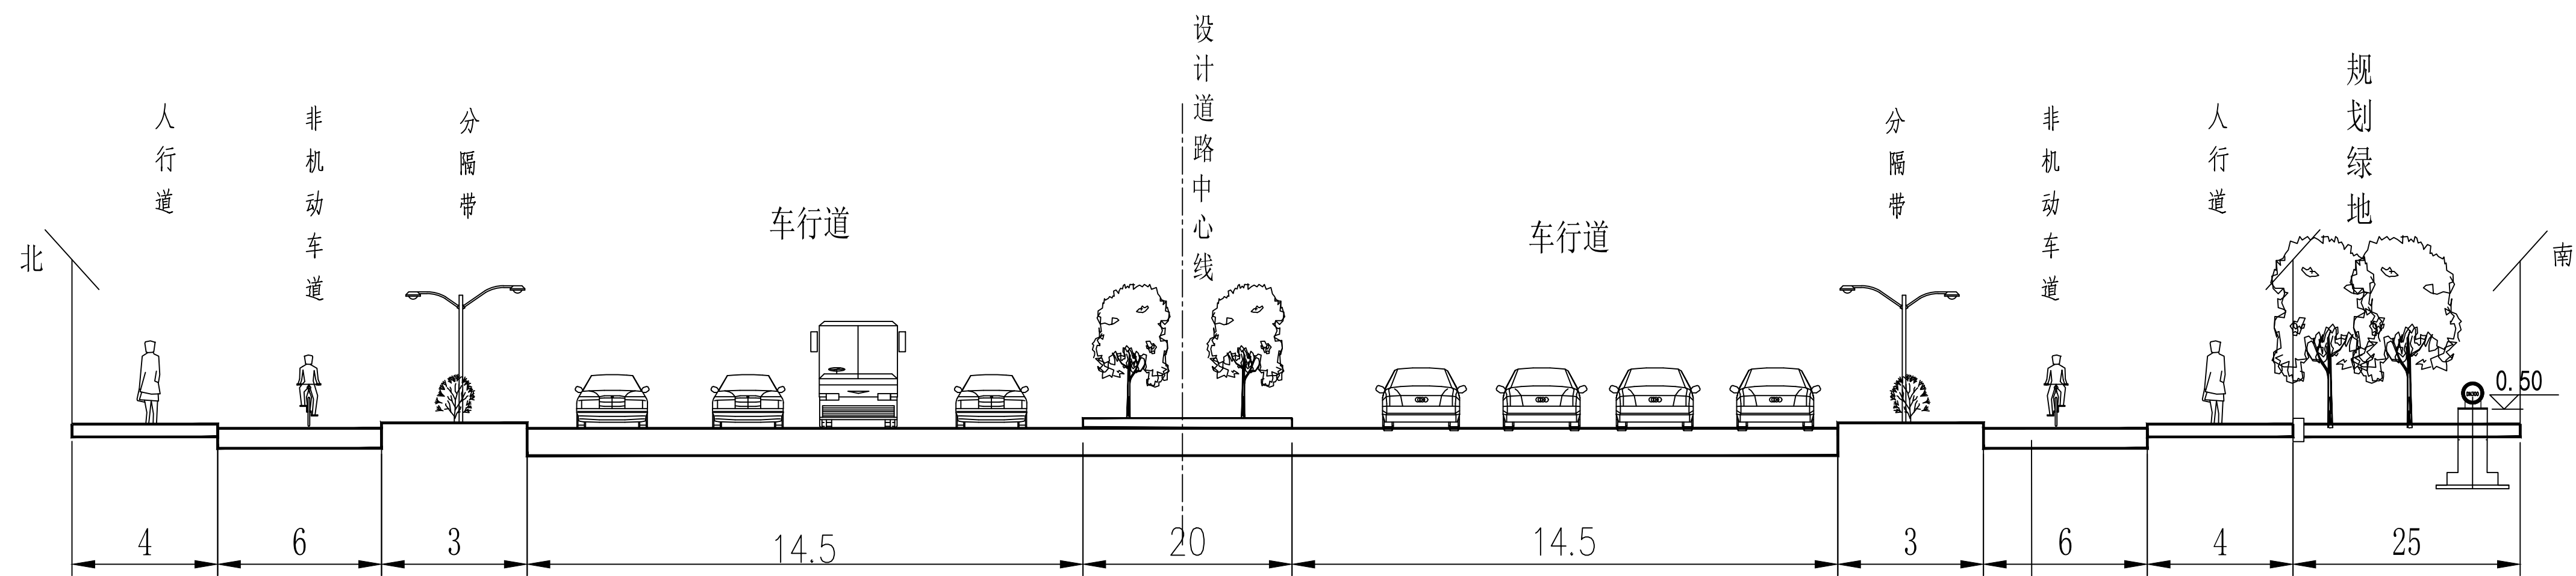

槐安东路横断面图
(燕山大街—泰山街)

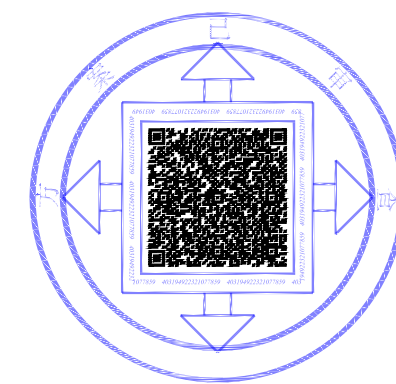

此图仅用于公示，公示点A如图所示，附公示通告。方案以最终审批图纸为准。 2026年6月26日



北方工程设计研究院有限公司

设计证书 A113001255 综甲

姓名	签署
审定	
项目负责人 马学荣 赵麒峰	<i>马学荣</i>
专业负责人 李艳飞	<i>李艳飞</i>
审核 李艳飞	<i>李艳飞</i>
校对 王华	<i>王华</i>
设计 赵麒峰	<i>赵麒峰</i>
方案	

石家庄高新区循泰建设项目管理有限公司

石家庄高新区蒸汽管网项目一期工程

槐安东路(燕山大街—泰山街)段道路横断面

工程代号	M5120	专业图纸号	
张数	1	张号	1
比例	1:500	日期	

审图章

工程设计出图专用章
(有效期至:2027年4月30日)
单位:北方工程设计研究院有限公司
行业:工程设计综合资质甲级
资质证书号:A113001255

注册章